


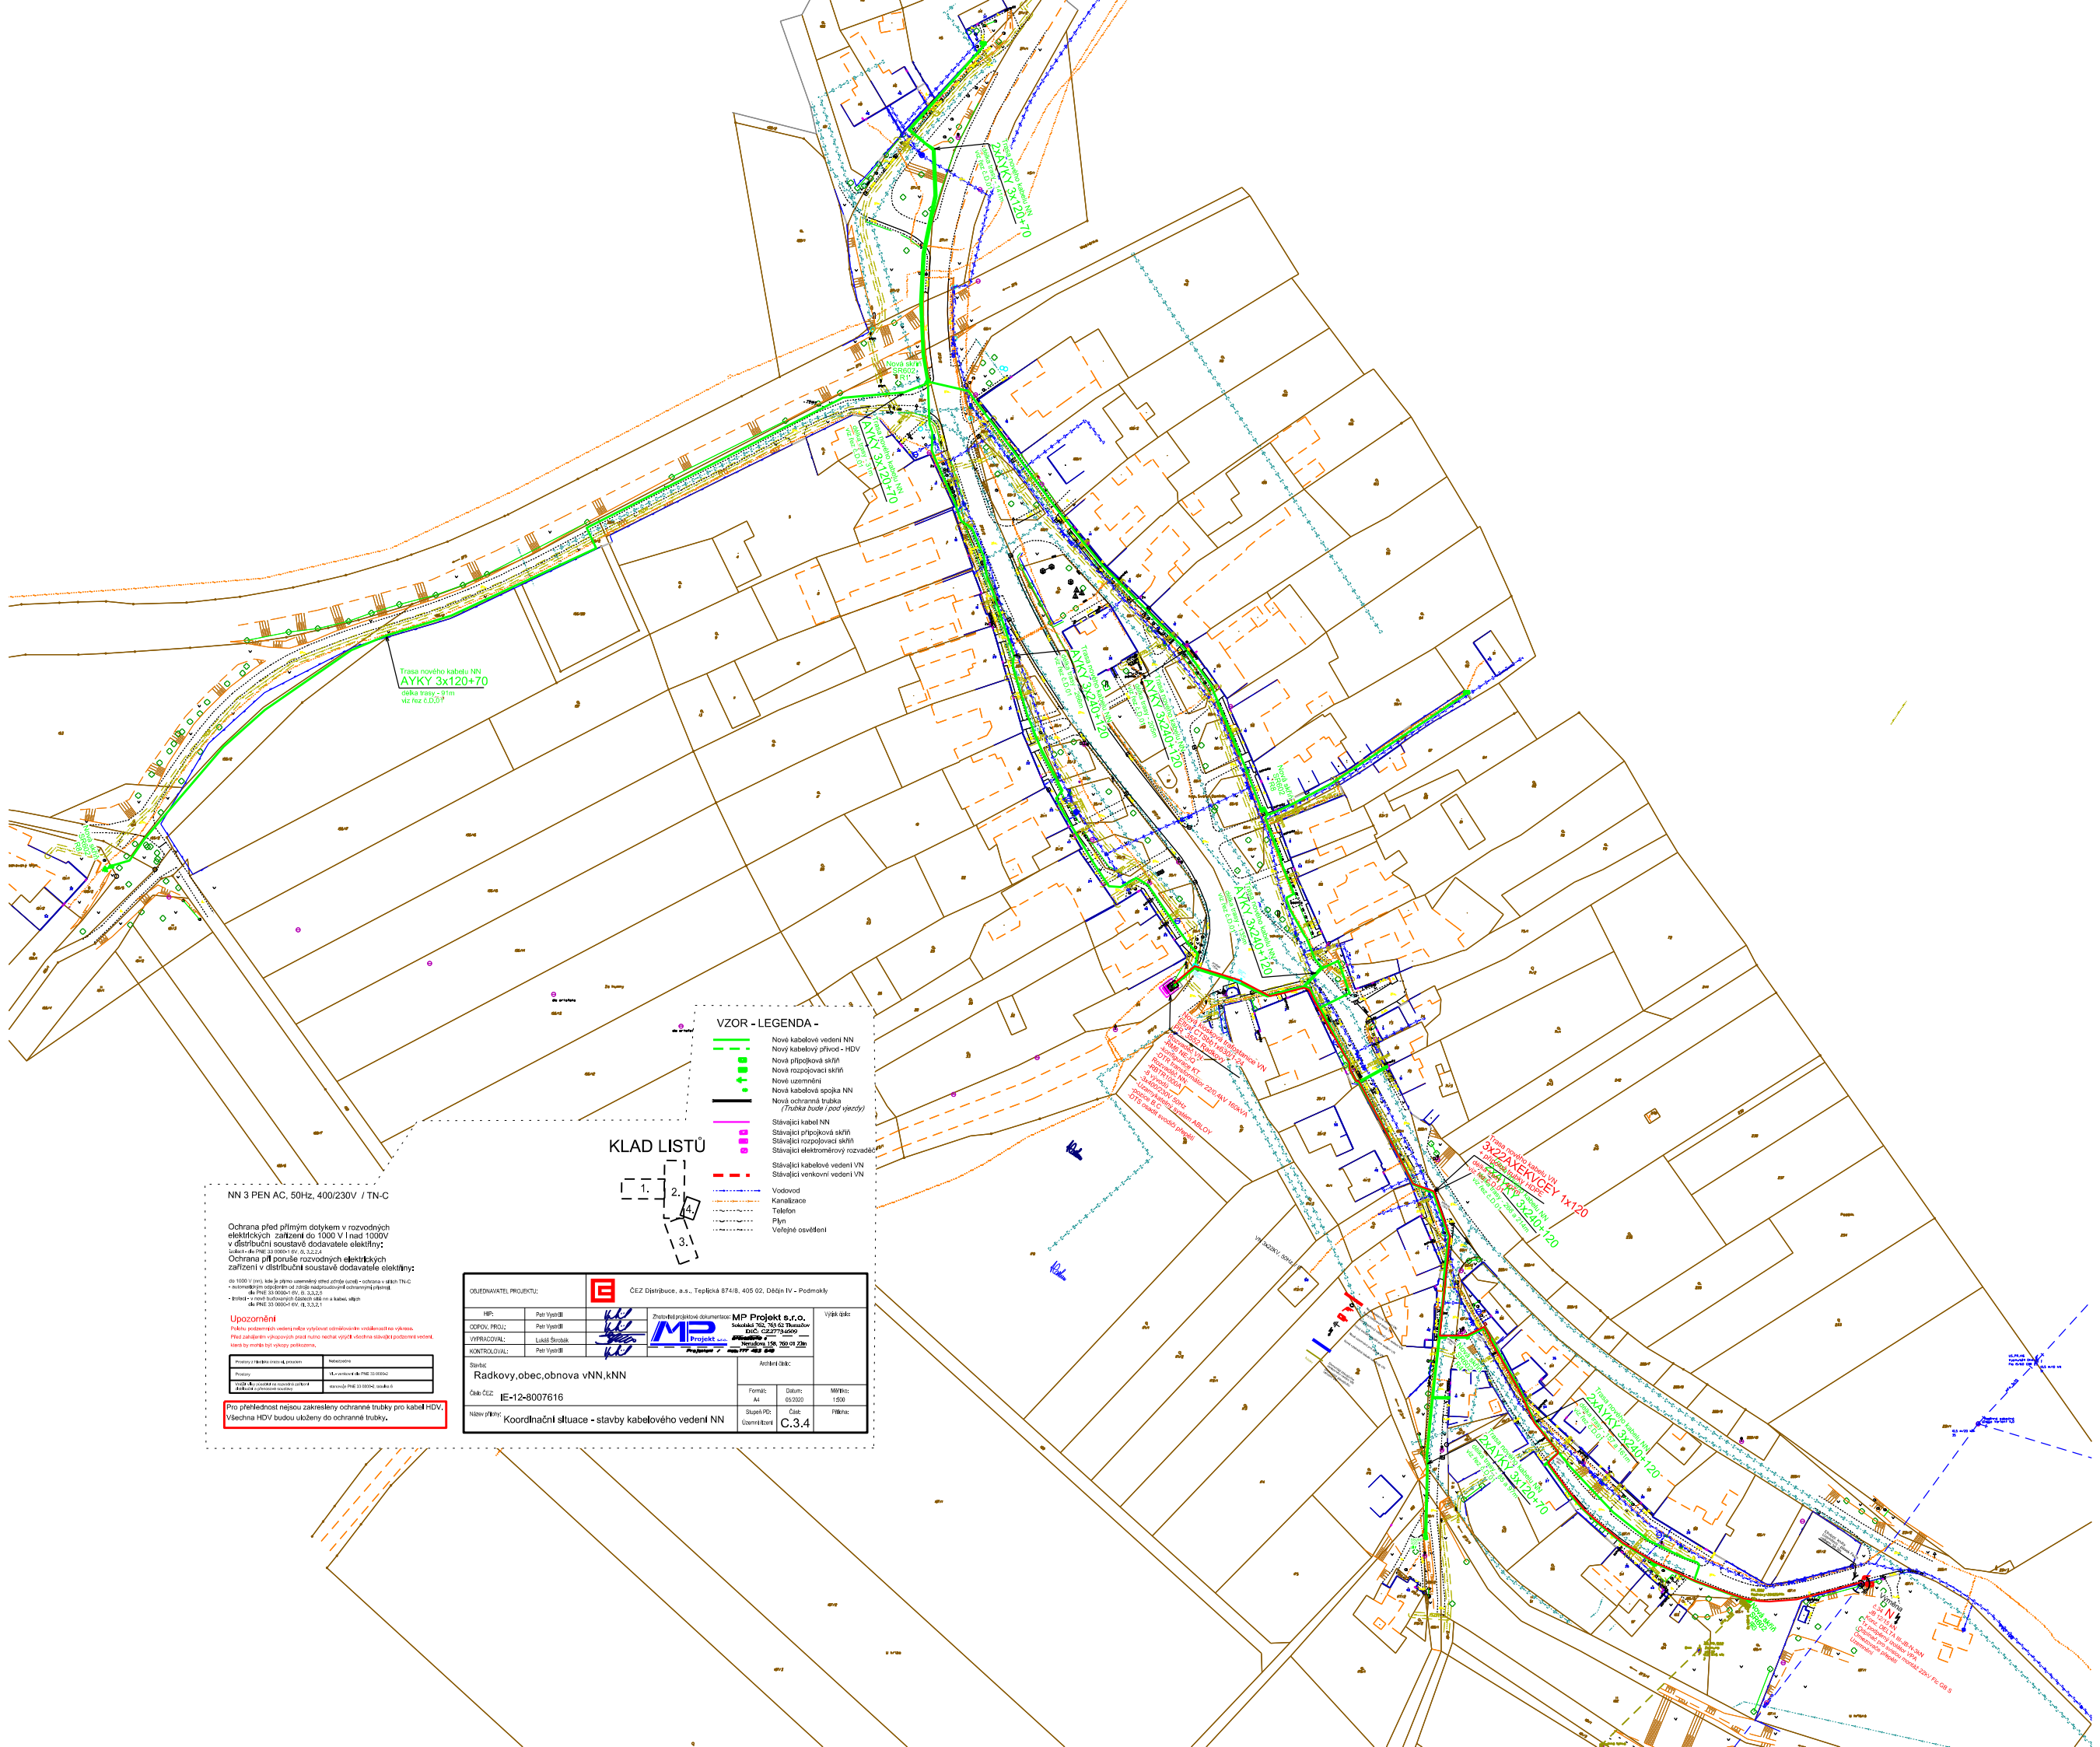

NN 3 PEN AC, 50Hz, 400/230V / TN-C

Ochrana před přímým dotykem v rozvodných elektrických zařízeních do 1000 V i nad 1000V v distribuční soustavě dodávatele elektřiny:
Ochrana při poruše rozvodných elektrických zařízení v distribuční soustavě dodávatele elektřiny:
do 1000 V (mV), kde je přímo uzemněný střed střední (uzeměná ochrana v rámci TN-C)
- automatické přerušování od zátěže nadproudových ochranných přístrojů
- PEK 35 3000-1 EV, 16, 3,2,2,2

Upozornění


Pro přehlednost nejsou zakresleny ochranné trubky pro kabel HDV.
Všechna HDV budou uložena do ochranné trubky.

VZOR - LEGENDA -

- Nové kabelové vedení NN
- Nový kabelový přívod - HDV
- Nová přípojová skříň
- Nová rozpojovací skříň
- Nové uzemnění
- Nová kabelová spojka NN
- Nová ochranná trubka (Trubka bude zpozději)
- Stávající kabel NN
- Stávající přípojová skříň
- Stávající rozpojovací skříň
- Stávající elektronový rozváděč
- Stávající kabelové vedení VN
- Stávající venkovní vedení VN
- Vodovod
- Kanalizace
- Telefon
- Plyn
- Věřejné osvětlení

KLAD LISTŮ

1. 2. 3. 4.

OBJEDNATEL PROJEKTU:		CEZ Distribuce, a.s., Teplická 874/8, 405 02, Děčín IV - Podmokly	
ODPOV. PROJ.:	Petr Vysoký	Výška listů:	
VYPRACOVAL:	Lukáš Štorkal		
KONTROLOVAL:	Petr Vysoký		
Stavba:		Název úseku:	
Radkovy, obec, obnova vNN, kNN			
Číslo CZ:		Formát:	
JE-12-8007616		A1	
Název přílohy:		Datum:	
Koordinační situace - stavby kabelového vedení NN		05/2020	
		Měřítko:	
		1:500	
		Stupeň PD:	
		C,3,4	
		Číslo:	
		Příloha:	